




Appy Angers



1 Rue de Buffon - 49 100 ANGERS
Tél:02.41.18.23.00 - Fax:02.41.18.23.02

PLAN DE REPERAGE SUR 4ème ETAGE

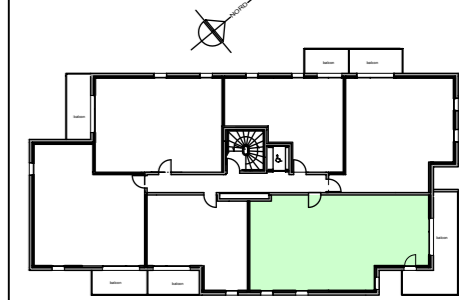

BATIMENT F

LEGENDE PLAN ELECTRIQUE


SYMBOLE	DESIGNATION	SYMBOLE	DESIGNATION
	ALIM. ELECTRIQUE EN ATTENTE		PRISE DE COURANT ELECTRO MENAGER (ALIM. INDEPENDANTE)
	INTERRUPTEUR SIMPLE ALLUMAGE / DOUBLE ALLUMAGE		PRISE TELEPHONE
	INTERRUPTEUR SIMPLE ALLUMAGE LUMINEUX		PRISE COAXIALE TELEVISION
	SONNERIE / CARILLON		BANDEAU LUMINEUX
	VIDEOPHONE		DISPOSITIF DE CONNEXION LUMIERE AVEC FICHE / DOUILLE
	INTERRUPTEUR VA ET VENT / DOUBLE VA ET VENT		HUBLOT ETANCHE DECO INCANDESC.
	PRISE DE COURANT 2x10V/16A+T		DETECTEUR AVERTISSEUR AUTONOME DE FUMEE (A.A.F.)
	PRISE DE COURANT 2x10V/16A+T SUR PLAN DE TRAVAIL (H=1.10M)		RADIATEUR EAU CHAUDE
	PRISE DE COURANT 2x10V/16A+T ETANCHE		SECHE SERVETTES EAU CHAUDE
	PRISE 2x20A+T MONO		THERMOSTAT
	SORTE DE CABLE SPECIFIQUE 2x3x1T PLACÉES CUISINE		CHAUDIERE MURALE GAZ
	GAINES OU COFFRES TECHNIQUES		TABLEAU ELECTRIQUE
	BOUCHE D'EXTRACTION		CHAUDIERE MURALE GAZ
	MUR PORTEUR		FENETRE+COFFRE VOLET ROULANT
	MUR NON PORTEUR		PORTE FENETRE+COFFRE VOLET ROULANT
	PLAFOND SURBAISSE (hauteur sous plafond: 2.25)		FENETRE+COFFRE VOLET ROULANT
	PARE-VUE		

BATIMENT	NIVEAU	TYPE	N°
F	4ème	4	F403

PIECES	SURFACES
CIRC.	7.20 m ²
SEJOUR-CUISINE	32.82 m ²
CHAMBRE 1	12.47 m ²
CHAMBRE 2	10.12 m ²
CHAMBRE 3	9.82 m ²
BAINS	4.90 m ²
WC	1.40 m ²
PL	1.00 m ²

TOTAL 79.73 m²

BALCON 17.10 m²

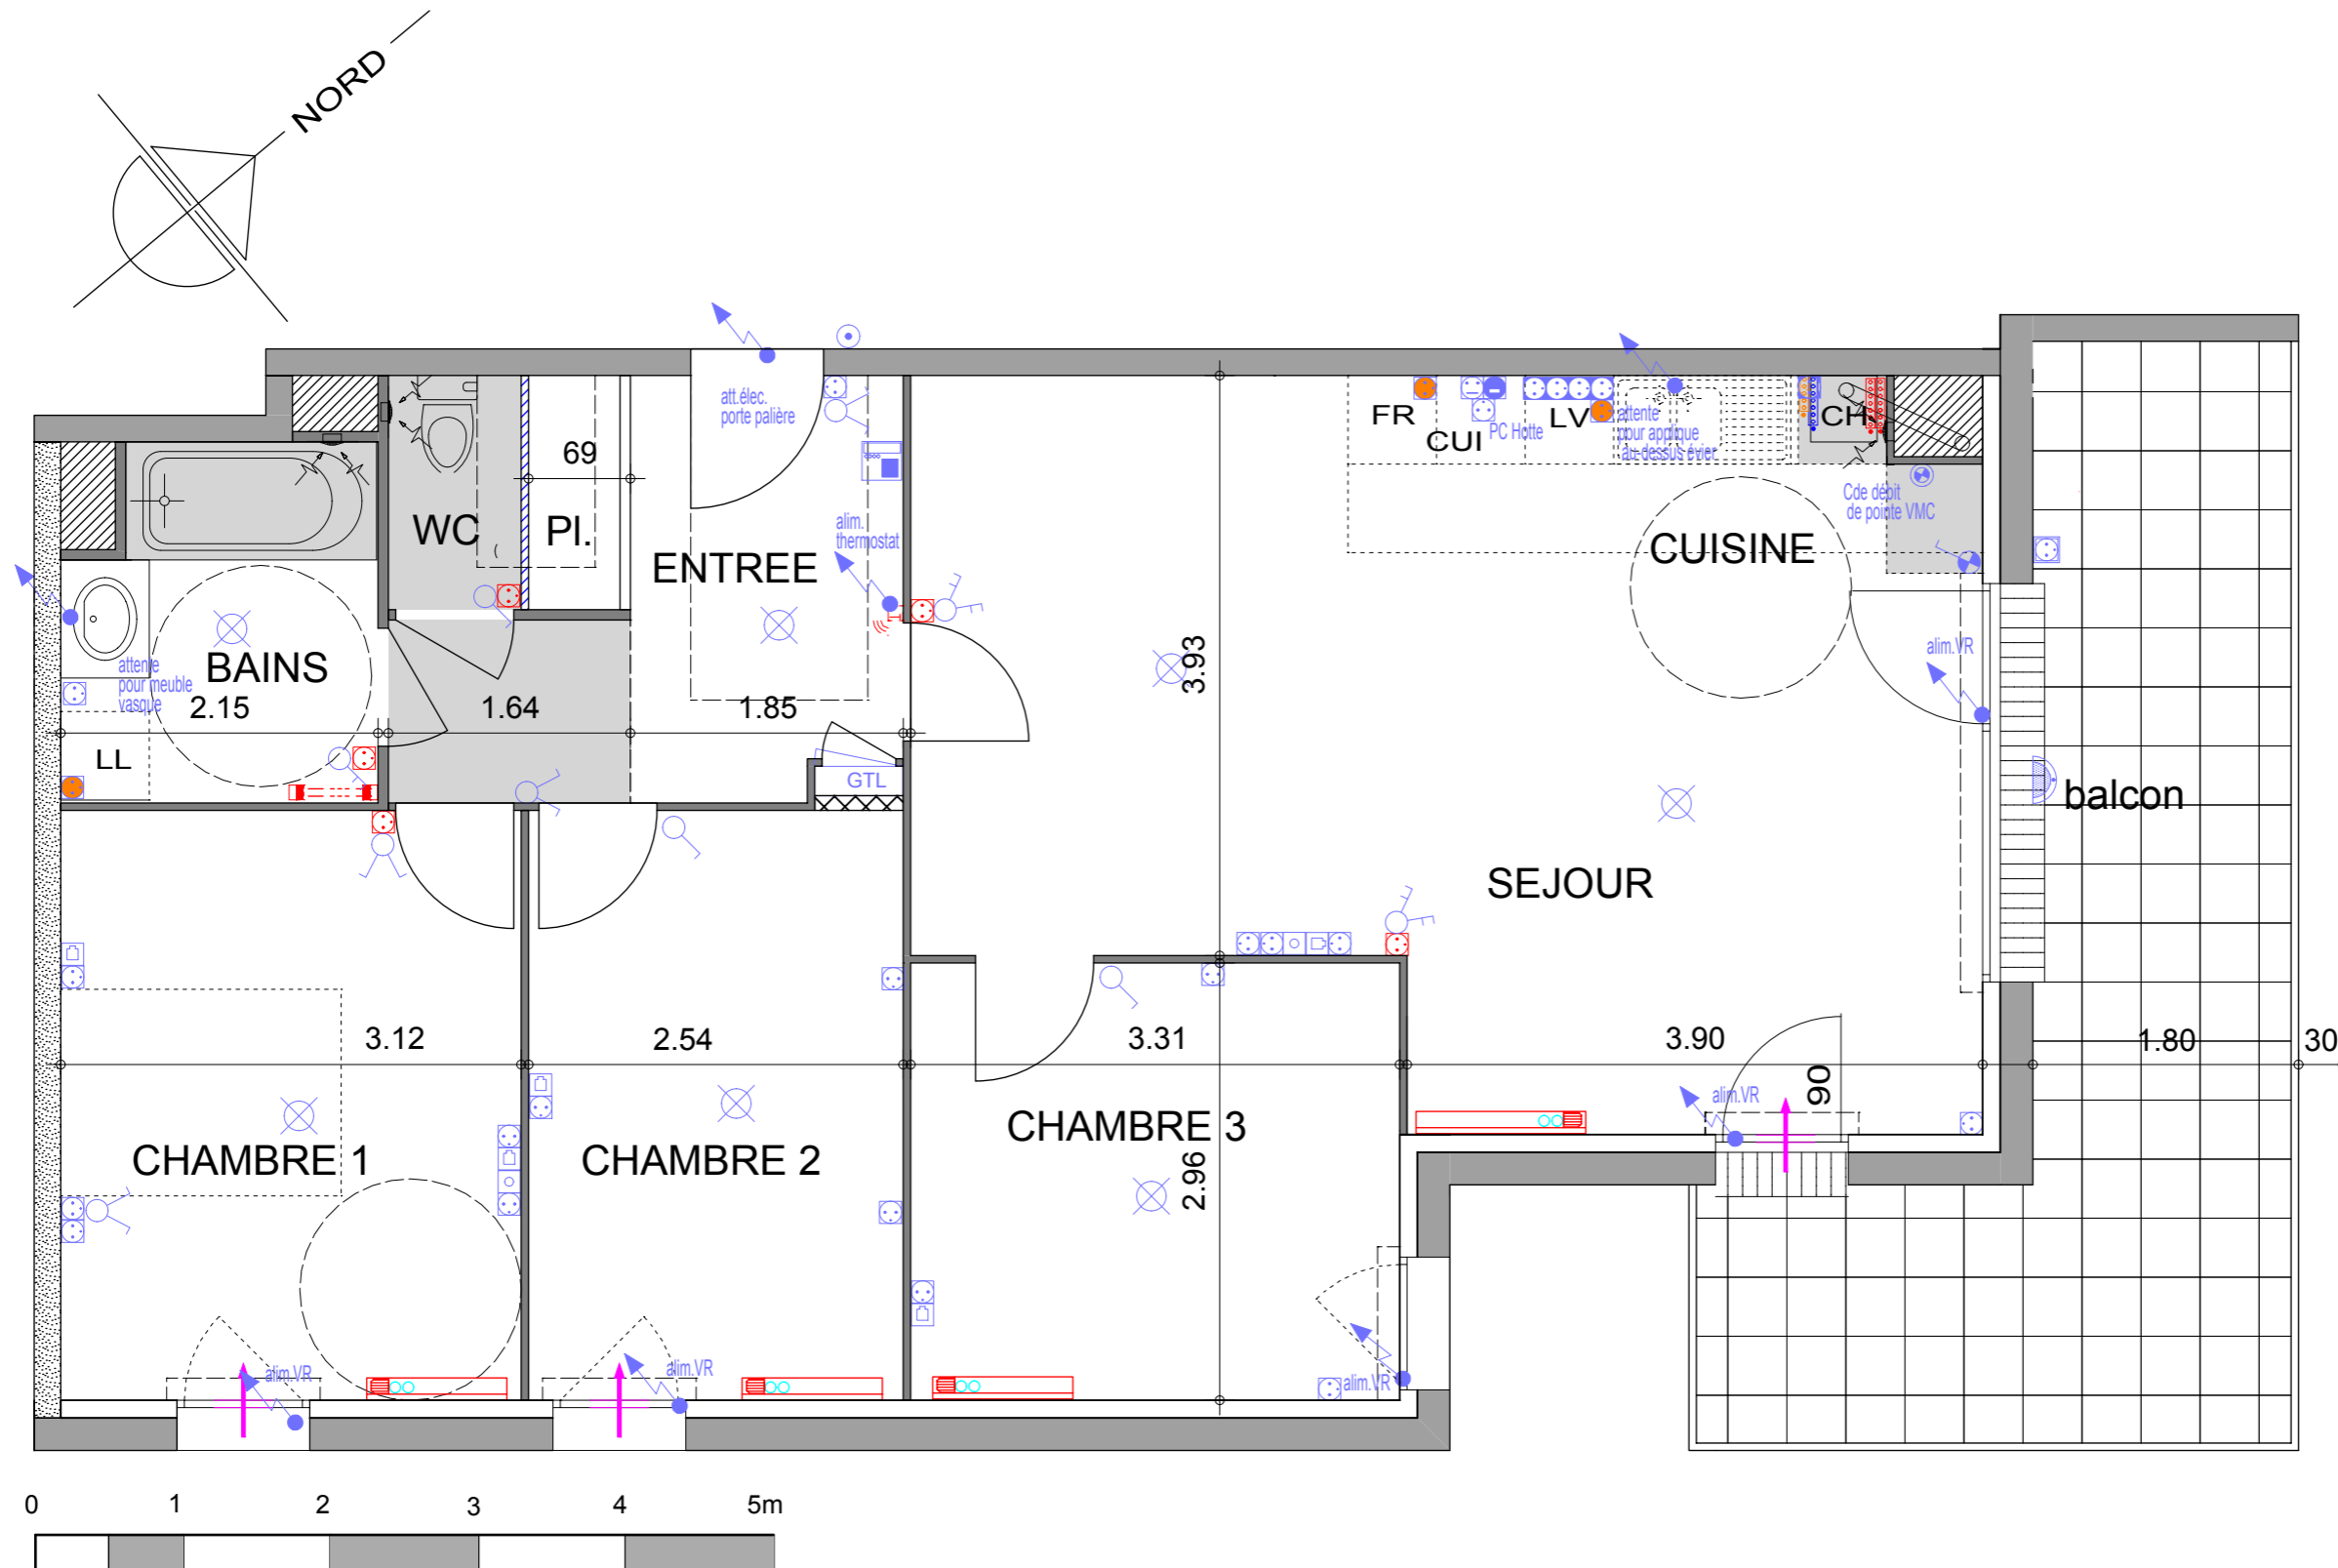

1 16 FEVRIER 2017

NOTA : Le présent plan est établi sur la base du dossier de permis de construire et pourra subir des adaptations dimensionnelles, techniques et d'organisation afin de répondre aux contraintes induites par les études détaillées d'exécution. Les poutres poteaux, soffites, canalisations et faux plafonds n'apparaissent pas systématiquement sur le présent plan. Les éléments de mobilier (meubles, appareils ménagers et plans de travail) ne sont placés qu'à titre indicatif.