



Echelle : 0 0.5 1 m 2 m

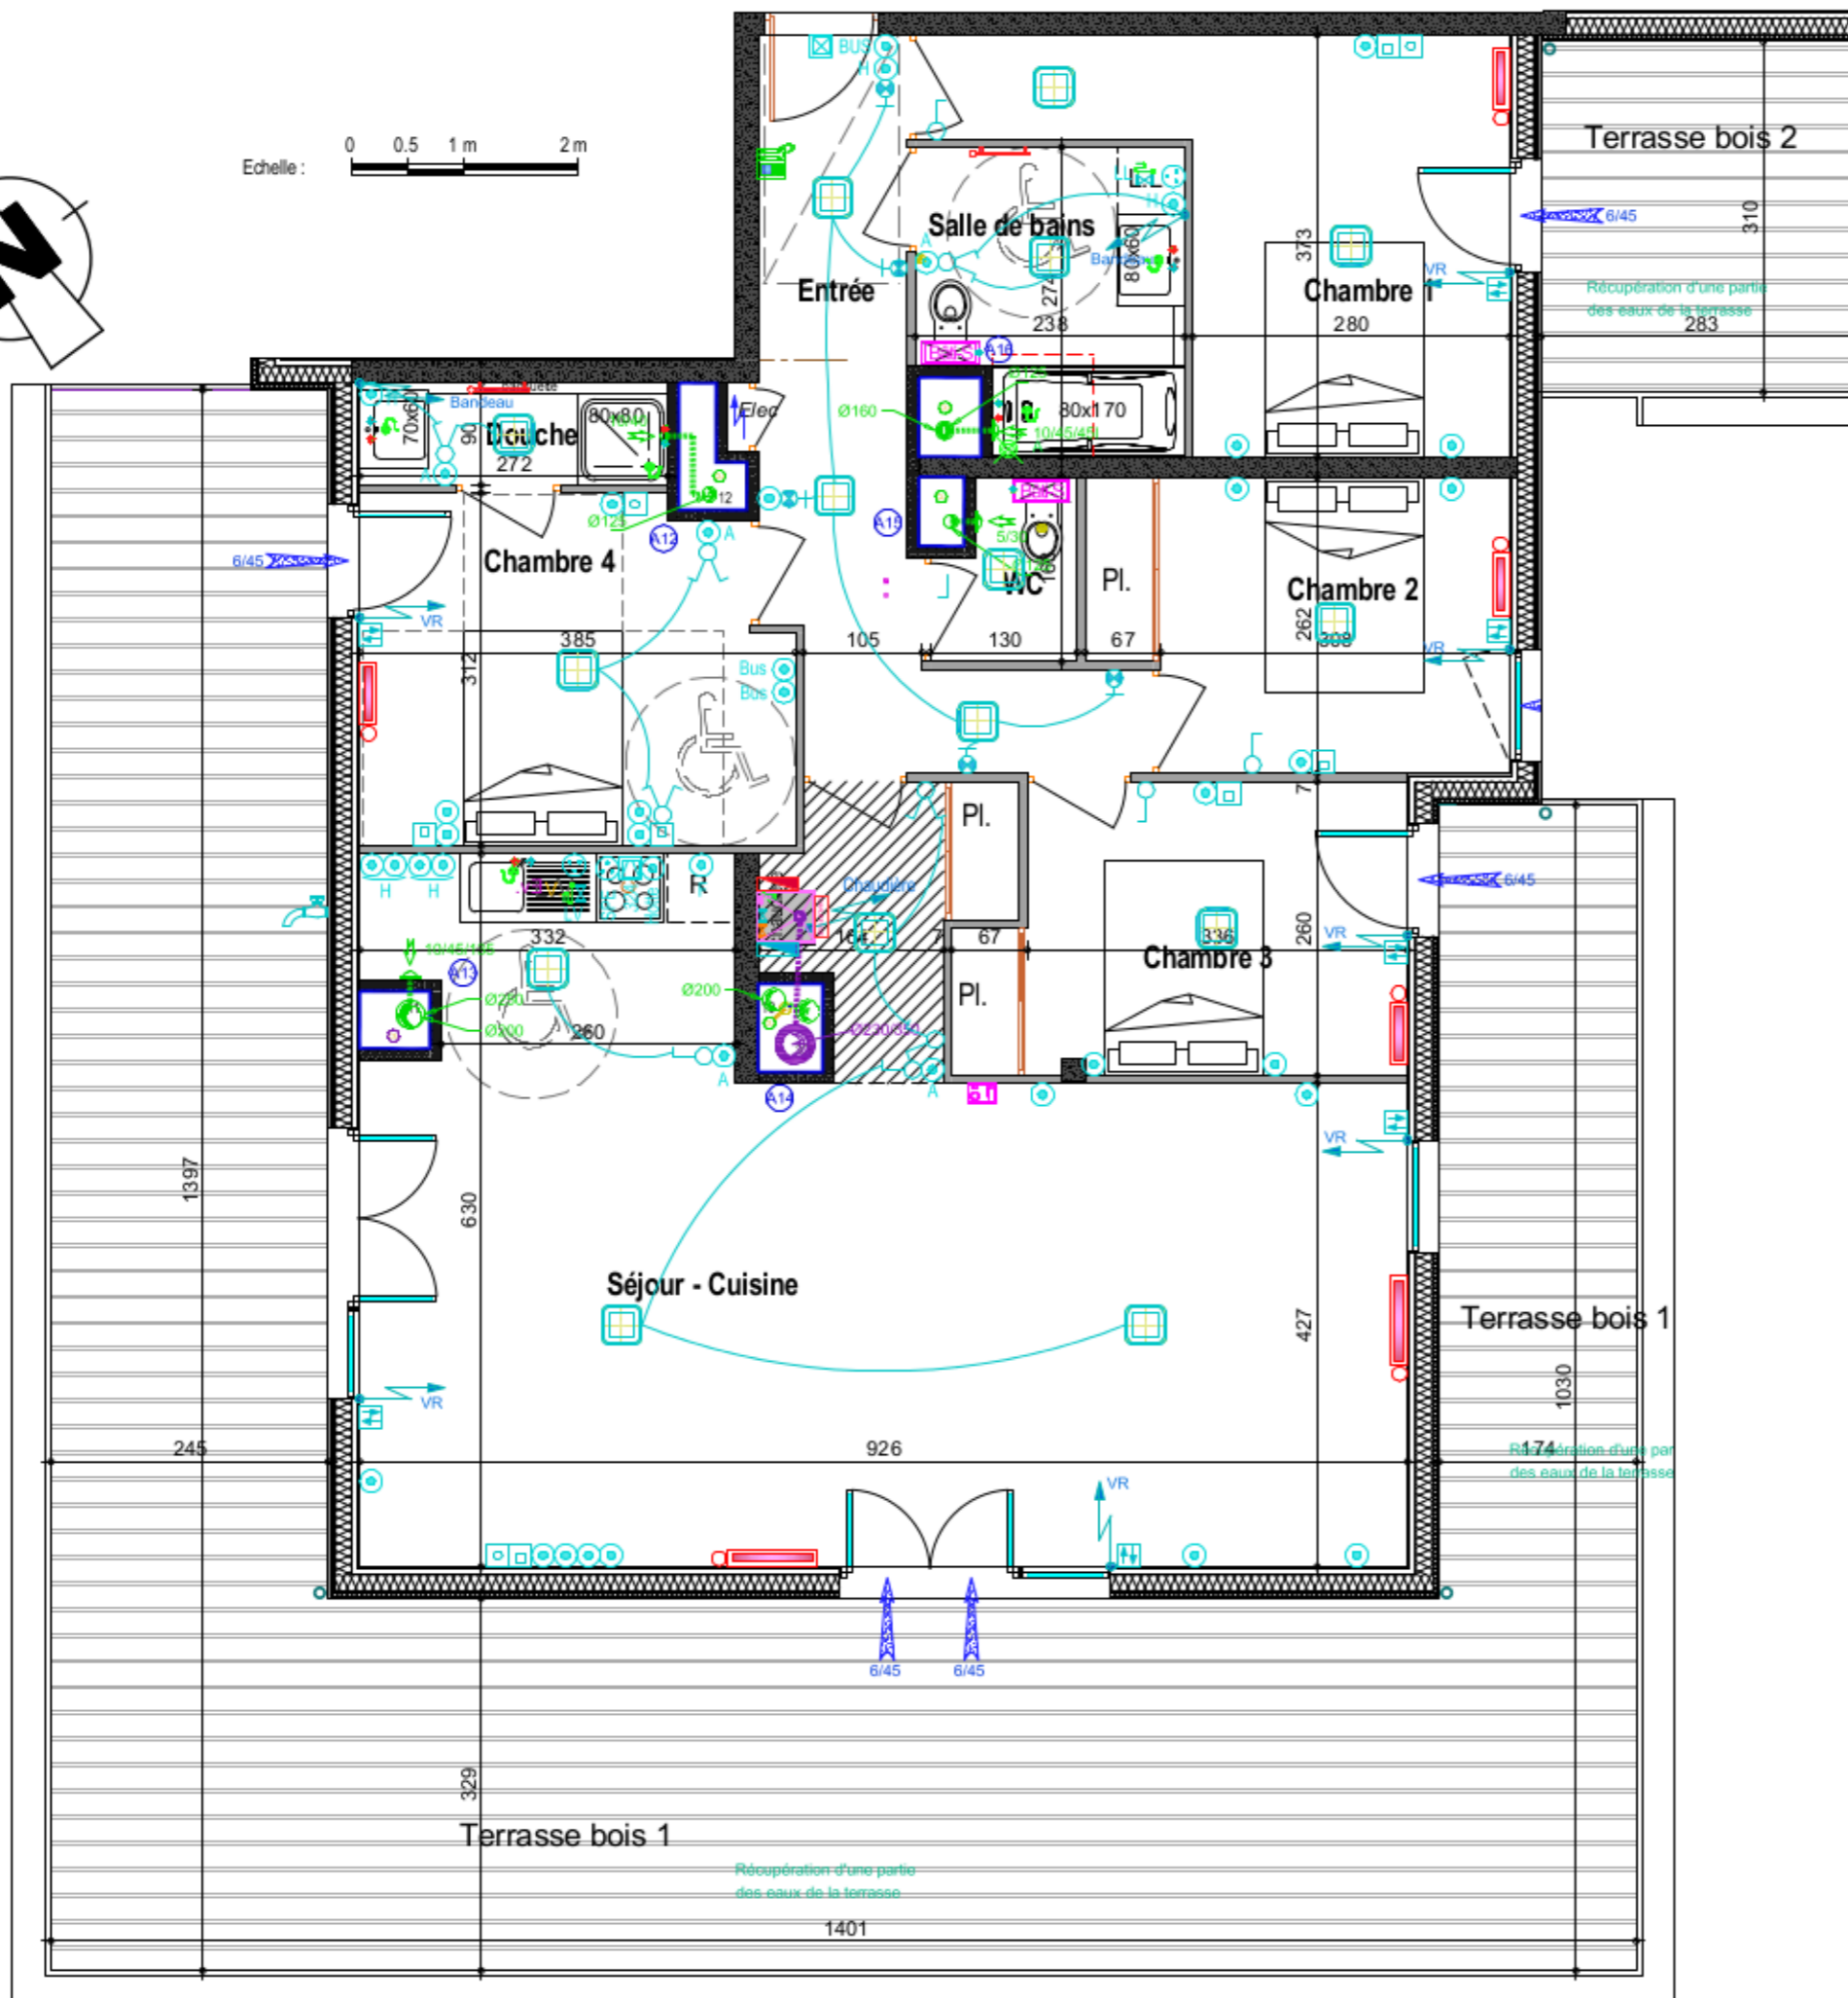

Bâtiment: A      Niveaux: Attique  
 N°: A501      Type: T5

SURFACES HABITABLES	
PIECE	SURFACE
Entrée	10.22 m <sup>2</sup>
Séjour - Cuisine	50.05 m <sup>2</sup>
Chambre 1	12.71 m <sup>2</sup>
Chambre 2	9.16 m <sup>2</sup>
Chambre 3	9.61 m <sup>2</sup>
Chambre 4	11.33 m <sup>2</sup>
Salle de Bains - WC	5.97 m <sup>2</sup>
Douche	2.45 m <sup>2</sup>
WC	1.84 m <sup>2</sup>
<b>SURFACE TOTALE</b>	<b>113.33 m<sup>2</sup></b>
Terrasse 1	84.47 m <sup>2</sup>
Terrasse 2	8.77 m <sup>2</sup>

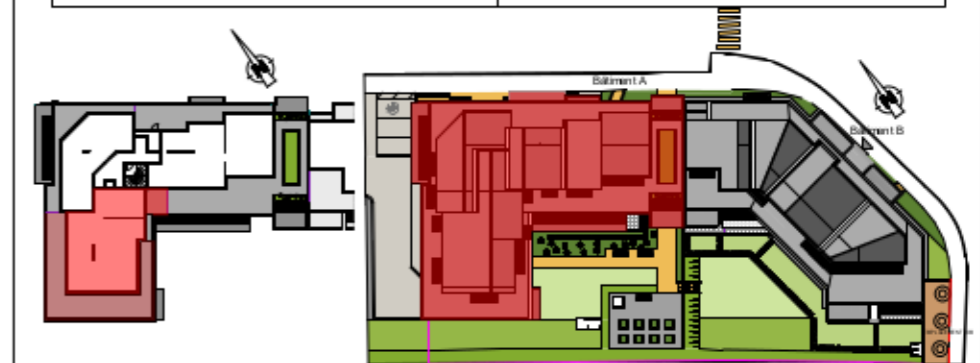

Plan de vente du 19 Février 2016

DARAGON ARCHITECTE

Les côtes et les surfaces sont mentionnées à titre indicatifs et sont susceptibles de variation dans les tolérances du contrat de réservation. Les gaines et les soffites sont mentionnés à titre indicatifs; ils sont susceptibles de légères variations ou créations en fonction d'impératifs techniques ou administratifs. L'emplacement des éléments de cuisines et salles de bains est donné à titre indicatif. La représentation des haies et des arbres est purement symbolique et n'a pas de valeur contractuelle. Seuls les éléments décrits dans la notice de vente sont contractuels.