

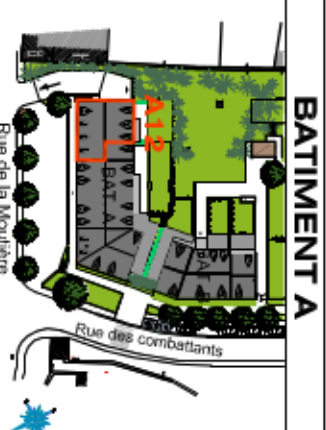


LE CLOS SAINT LOUIS

MONTFORT LAMAURY

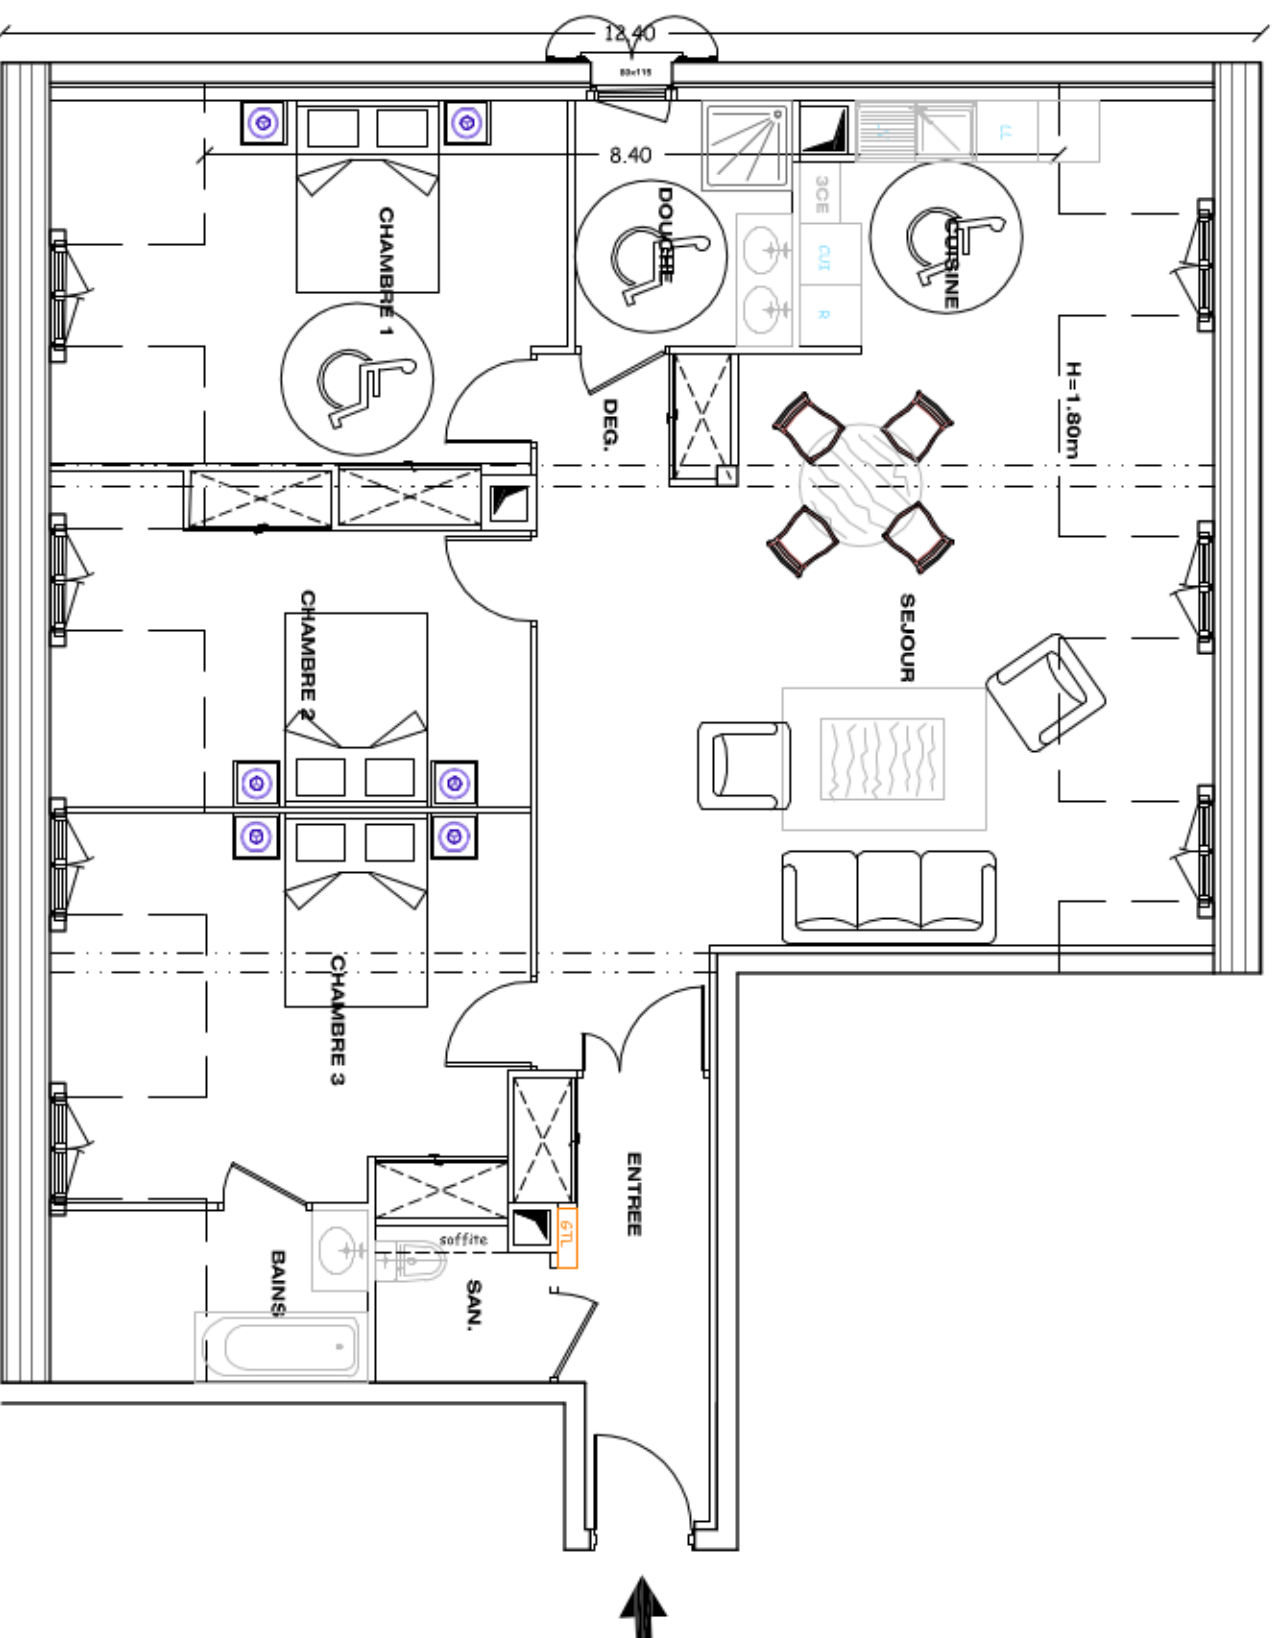

CONSTRUCTION DE 39 LOGEMENTS COLLECTIFS

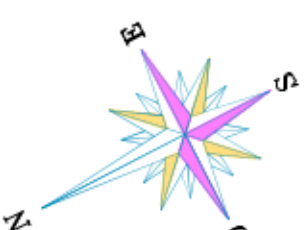

LOGEMENT COMBLES 4 PIECES
A12
 Date : 10/12/2014

Surface habitable : 102.5 m2

PIECES	SURFACE
Entrée	7.0 m2
Séjour	33.5 m2
Cuisine	7.7 m2
Chambre 1	15.0 m2
Chambre 2	11.1 m2
Chambre 3	15.4 m2
Salle de bain	2.8 m2
Salle de douche	5.2 m2
Sanitaire	2.5 m2
Deg.	2.3 m2
TOTAL	102.5 m2
Terrasse	
Jardin	
Parking	

NOTA : Le présent plan exprime la figure et les dispositions générales de l'appartement qui sont susceptibles de variations en fonction des nécessités techniques de la réalisation tant en ce qui concerne les dimensions que les équipements.