
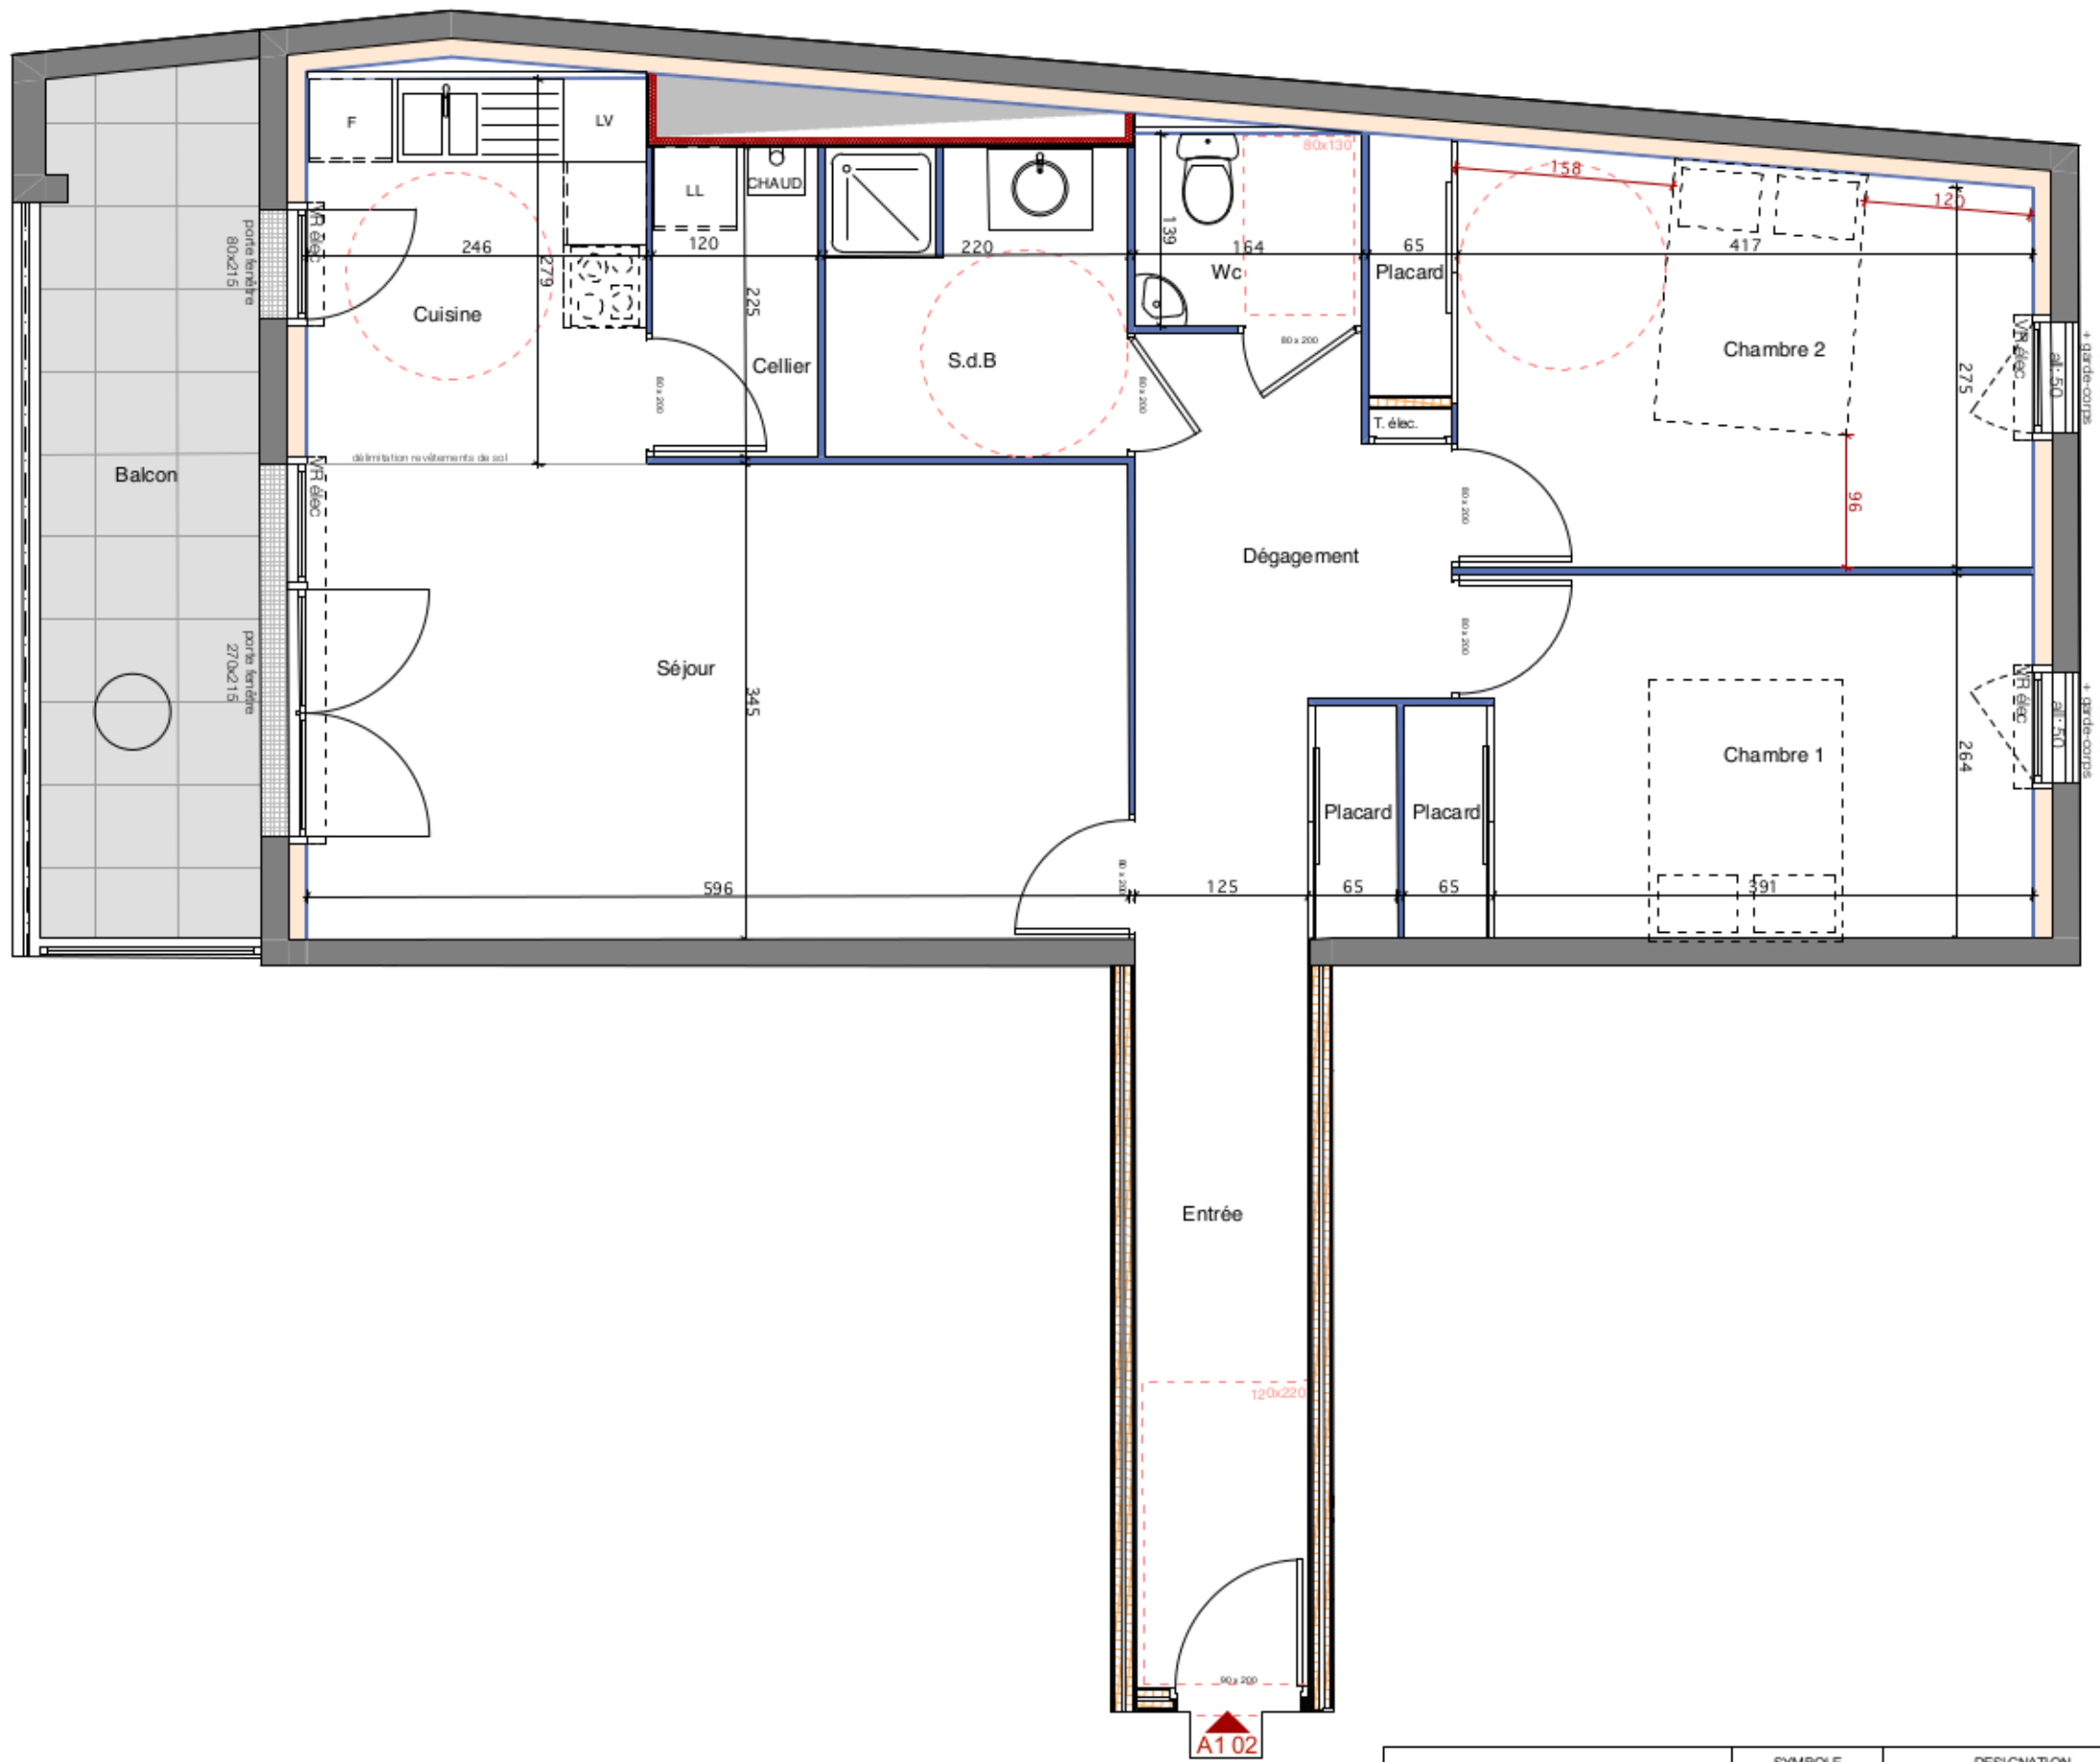


# VILLA OBIONE

## PLAN DE REPÉRAGE

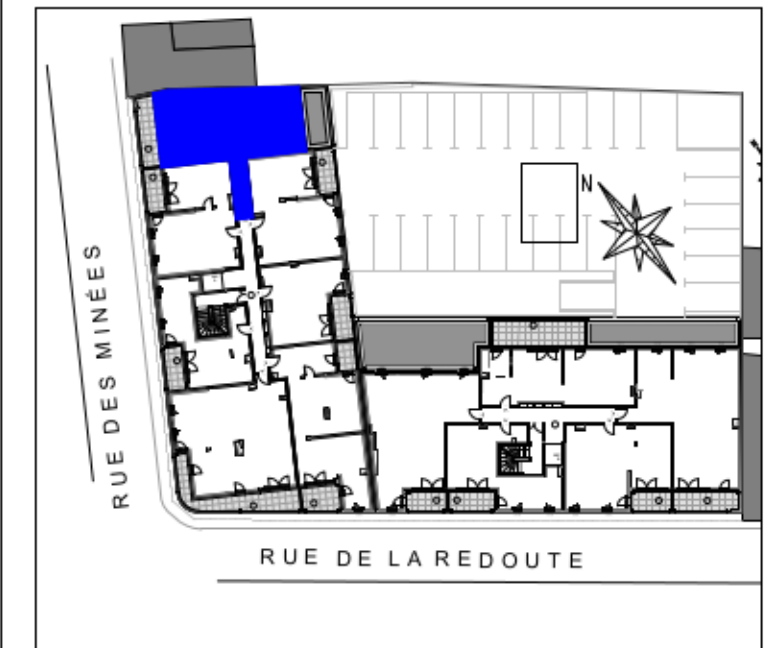

### HALLA


NIVEAU	TYPE	APPART.
R+1	T3	A1 02

PIÈCES	SURFACES
SÉJOUR	20,56 m <sup>2</sup>
CUISINE	6,87 m <sup>2</sup>
CELLIER	2,70 m <sup>2</sup>
ENTRÉE + PLACARD / DÉGAGEMENT	15,55 m <sup>2</sup>
CHAMBRE 1 + PLACARD	11,57 m <sup>2</sup>
CHAMBRE 2 + PLACARD	13,32 m <sup>2</sup>
SALLE DE BAIN	4,95 m <sup>2</sup>
WC	2,28 m <sup>2</sup>
<b>TOTAL</b>	<b>77,80 m<sup>2</sup></b>
BALCON	10,13 m <sup>2</sup>



1 Juillet 2013

Le présent plan est établi sur la base du dossier de permis de construire et pourra subir des adaptations dimensionnelles, techniques et d'organisation afin de répondre aux contraintes induites par les études détaillées d'exécution. Les poutres, poteaux, soffites, canalisations et faux plafonds n'apparaissent pas systématiquement sur le présent plan. Les éléments de mobilier (meubles et plans de travail) ne sont placés qu'à titre indicatif.

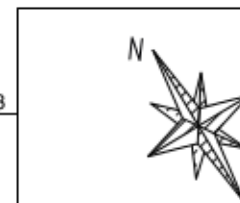

SYMBOLE	DESIGNATION
	CLOISON DE COULOIR S.A.D.
	TABLEAU ÉLECTRIQUE
	GAINE ET COFFRE TECHNIQUE